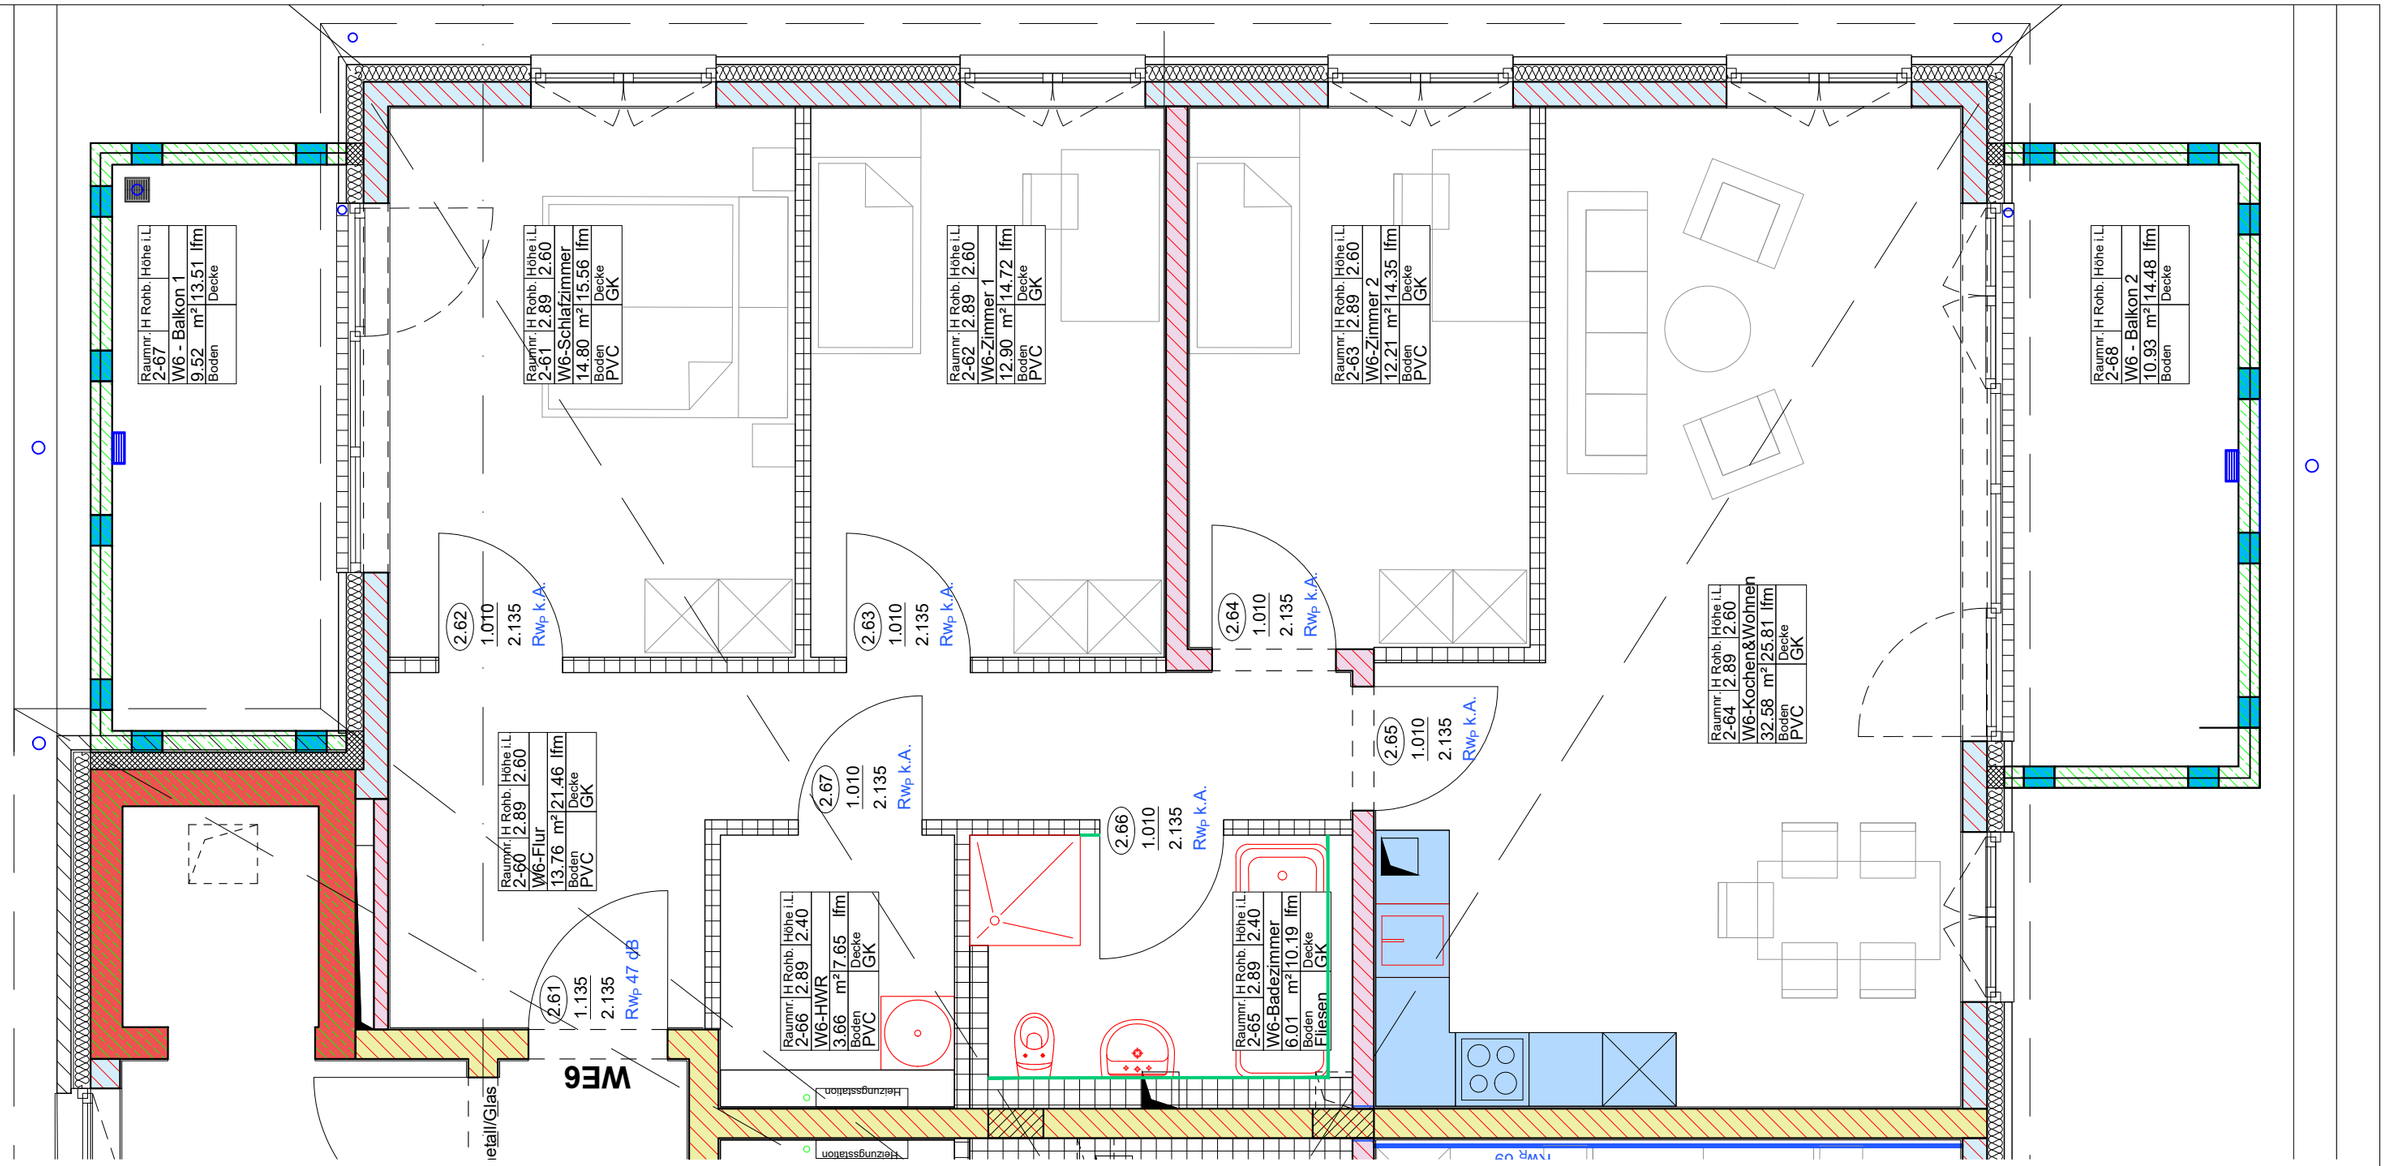

Legende:

- Kalksandstein 24 cm
- Kalksandstein 24 cm
- Kalksandstein 11,5 cm; 17,5 cm
- Stahlbeton 30 cm
- Stahlbeton 17,5 cm
- Trockenbauwand 12,5cm; 20cm
- Wandfliesen
- Gipskarton-Vorsatzschale

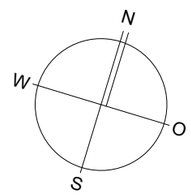

Ind.	Datum	Name	Änderung
a	13.11.20	lv	Planung erstellt

Projekt: Neubau Verwaltungs- und Wohngebäude mit Außenabstellr.
Schloßstraße 8a
38179 Schwülper

Bauherr: Gemeinde Schwülper, Der Bürgermeister Uwe-Peter Lestin
Hauptstraße 11, 38179 Schwülper

Planinhalt: **Mietvertrag** **Grundriss Wohneinheit 6**

G:\2009.0.18 Schwülper, Schloßstr, NB Verwaltung u. Wohnen_ . aktuelle Planung\2009GrSnAn3i.dwg

Architekturbüro Ingenieurbüro Joachim Schmidt

Steinriedendamm 15 Gebäude 41 38108 Braunschweig
Telefon: 0531/35 44 2-0 Telefax: 0531/35 44 2-30 e-mail: post@archibaufix.de

Projekt Nr.:	2009.0.18	Größe: DIN A3	gez.: lv	Datum:	13.11.2020
Blatt Nr.:	2009GrSnAn3i	Ordner: AD	Layout: Miete WE 6	Maßstab:	1:50